

УТВЕРЖДЕНА

наименование документа об утверждении, включая

наименования органов государственной власти или

органов местного самоуправления, принявших

решение об утверждении схемы или подписавших
соглашение о перераспределении земельных участков)

от _____ № _____

СХЕМА РАСПОЛОЖЕНИЯ ЗЕМЕЛЬНОГО УЧАСТКА
на кадастровом плане территории кадастрового квартала 63:17:1002005

Адрес земельного участка: Самарская область, Волжский район, п.г.т. Рощинский, д.16А

Условный номер земельного участка: ЗУ1

Проектная площадь земельного участка: 2 331 кв. м

S ЗУ1= 2 331 кв.м.				
Назв. точки	Координаты		Расстояние	Дирекцион- ный угол
	X	Y		
1	371936,69	1398627,23	35,55	96°21'43"
6	371932,75	1398662,56		186°20'6"
5	371896,06	1398658,49	1,17	276°20'6"
4	371896,19	1398657,33	29,71	186°58'24"
3	371866,70	1398653,72	33,93	275°46'52"
2	371870,12	1398619,97	66,97	6°13'43"
1	371936,69	1398627,23		


Система координат:МСК 63

КАДАСТРОВЫЙ ПЛАН ТЕРРИТОРИИ

КПТ.2.1

Номер кадастрового квартала: 63:17:1002005

1 План (чертеж, схема) границ населенных пунктов, границ муниципальных образований, расположенных в кадастровом квартале:

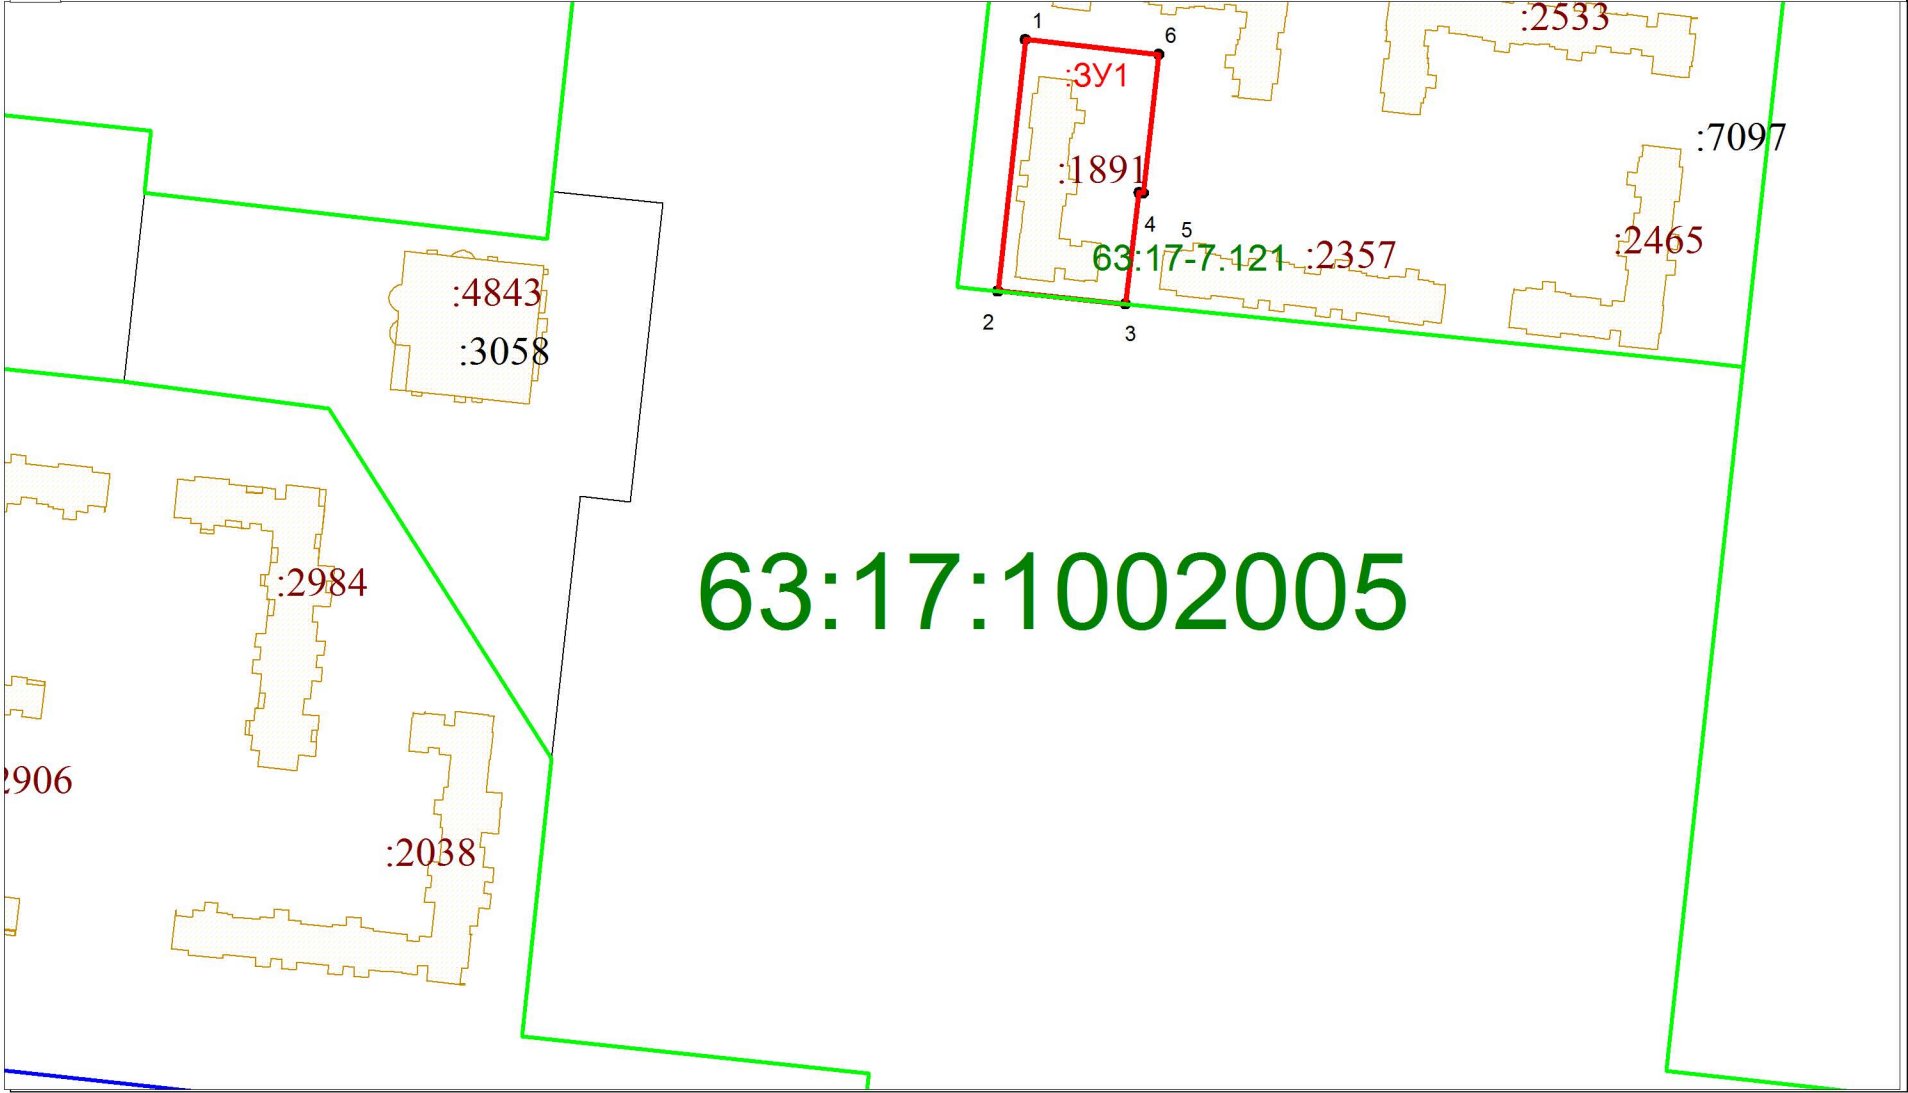

Масштаб: 1:2000

Условные обозначения:

- - характерная точка границы образуемого земельного участка
- - Существующие участки, по сведениям ГКН
- :ЗУ1 - обозначение образуемого земельного участка
- - граница образуемого земельного участка
- - граница кадастрового квартала
- 63:17:1002005 - номер кадастрового квартала

Подготовлен
ООО "СамараГеоСпектр"

Директор	Зубарева Е.М.	
Исполнитель		

Дата составления: "___" _____ 2023 г.