

УТВЕРЖДЕНА

наименование документа об утверждении, включая

наименования органов государственной власти или

органов местного самоуправления, принявших

решение об утверждении схемы или подписавших  
соглашение о перераспределении земельных участков)

от \_\_\_\_\_ № \_\_\_\_\_

СХЕМА РАСПОЛОЖЕНИЯ ЗЕМЕЛЬНОГО УЧАСТКА  
на кадастровом плане территории кадастрового квартала 63:17:1002005

Адрес земельного участка: Самарская область, г. Самарская область, Волжский р-н, п.г.т. Роцинский, д. 23А

Условный номер земельного участка: ЗУ1

Проектная площадь земельного участка: 7 153 кв. м

S ЗУ1= 7 153 кв.м.				
Назв. точки	Координаты		Расстояние	Дирекцион-ный угол
	X	Y		
1	371837,60	1398290,01	106,47	96°14'13"
6	371826,03	1398395,85		
5	371772,55	1398389,48	53,86	186°47'15"
4	371779,59	1398330,26	59,64	276°46'48"
3	371746,86	1398326,62	32,94	186°20'46"
2	371752,01	1398280,75	46,15	276°24'35"
1	371837,60	1398290,01	86,09	6°10'22"
7	371784,55	1398378,53	5,38	97°1'54"
8	371783,89	1398383,87		
9	371776,28	1398382,93	7,67	187°1'54"
10	371776,94	1398377,59	5,38	277°1'54"
7	371784,55	1398378,53	7,67	7°1'54"


Система координат:МСК 63

КАДАСТРОВЫЙ ПЛАН ТЕРРИТОРИИ

КПТ.2.1

Номер кадастрового квартала: 63:17:1002005

1 План (чертеж, схема) границ населенных пунктов, границ муниципальных образований, расположенных в кадастровом квартале:

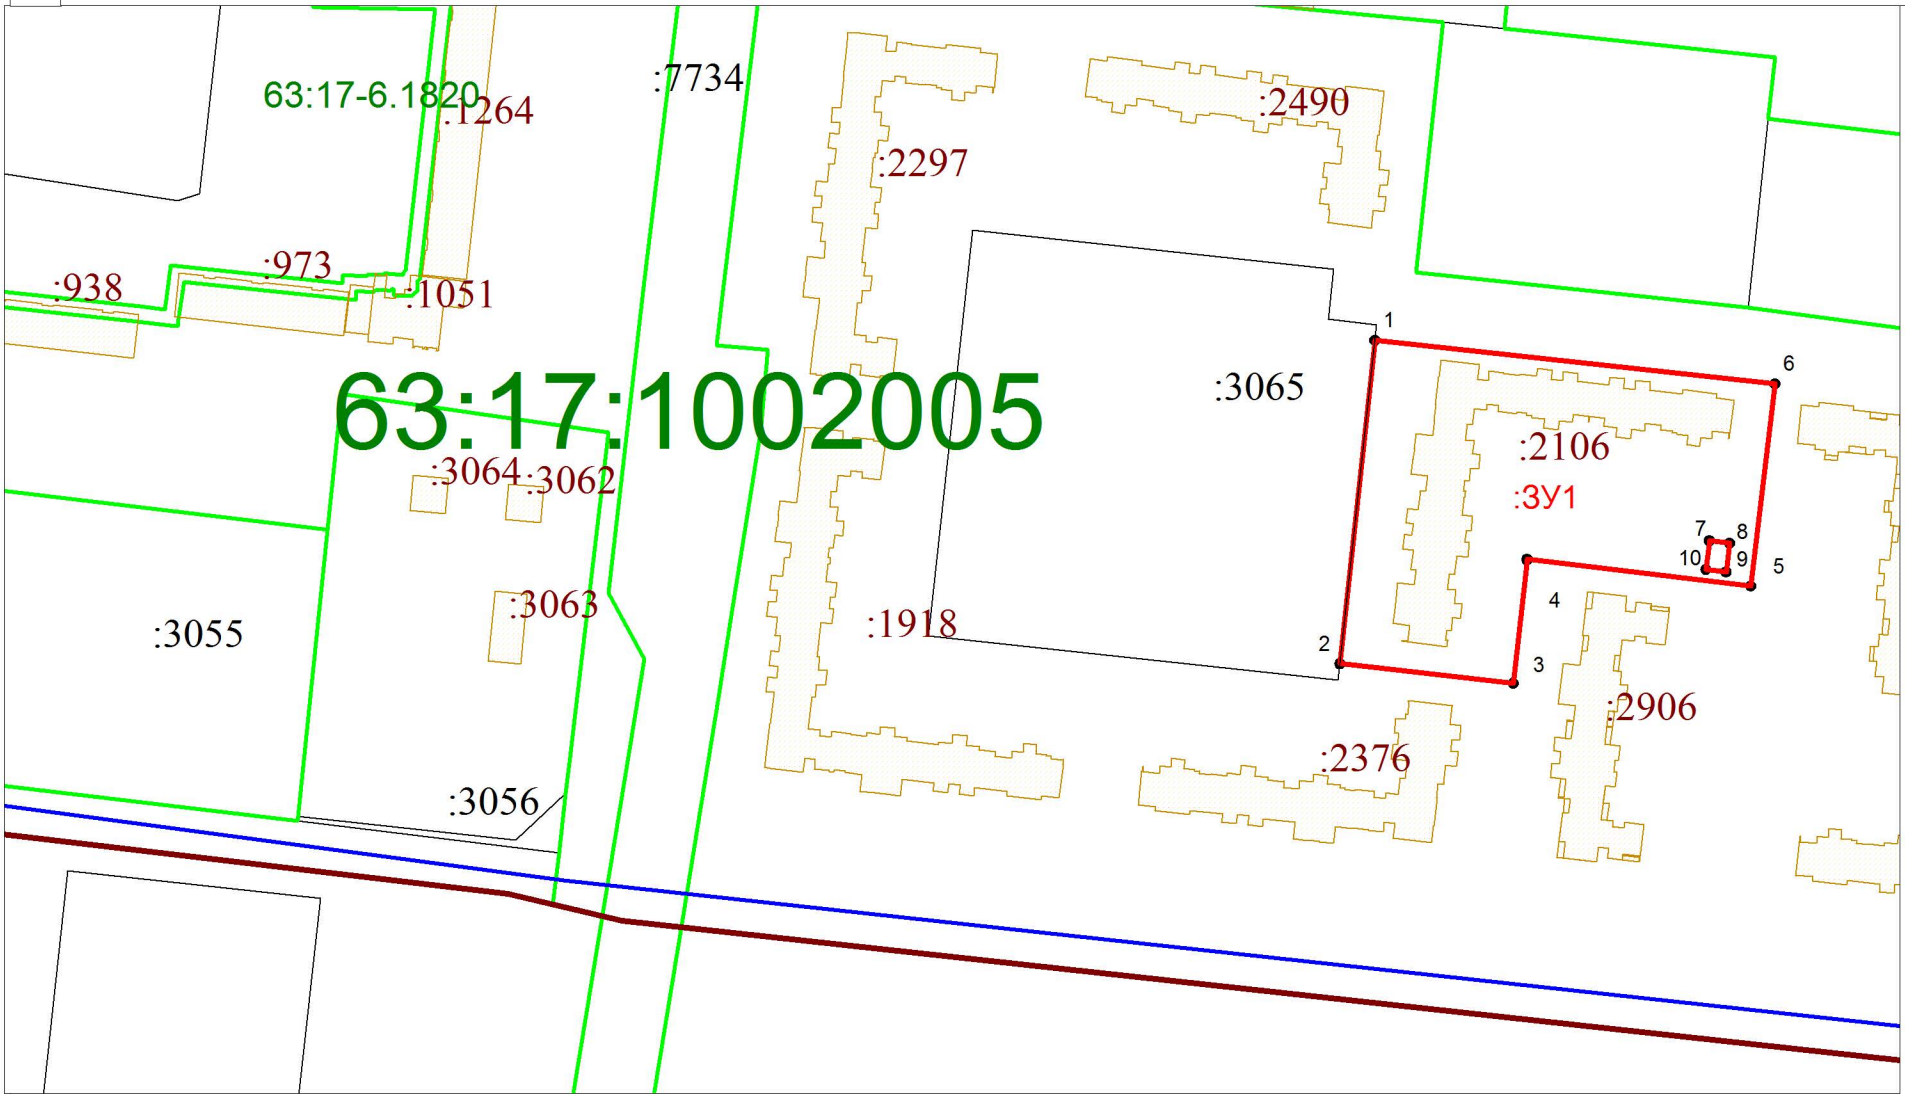

Масштаб: 1:2000

Условные обозначения:

- - характерная точка границы образуемого земельного участка
- - Существующие участки, по сведениям ГКН
- :ЗУ1 - обозначение образуемого земельного участка
- - граница образуемого земельного участка
- - граница кадастрового квартала
- 63:17:1002005 - номер кадастрового квартала

Подготовлен  
ООО "СамараГеоСпектр"

Директор	Зубарева Е.М.	
Исполнитель		

Дата составления: "\_\_\_" \_\_\_\_\_ 2023 г.