

УТВЕРЖДЕНА

наименование документа об утверждении, включая

наименования органов государственной власти или

органов местного самоуправления, принявших

решение об утверждении схемы или подписавших  
соглашение о перераспределении земельных участков)

от \_\_\_\_\_ № \_\_\_\_\_

СХЕМА РАСПОЛОЖЕНИЯ ЗЕМЕЛЬНОГО УЧАСТКА  
на кадастровом плане территории кадастрового квартала 63:17:1002005


Адрес земельного участка: Самарская область, Волжский р-н, пгт Рощинский, д. 2Б

Условный номер земельного участка: ЗУ1

Проектная площадь земельного участка: 1 477 кв. м

S ЗУ1= 1 477 кв.м					
Назв. точки	Координаты		Расстояние	Дирекцион- ный угол	
	X	Y			
1	372267,11	1397989,10			
4	372264,29	1398015,45	26,51	96°6'33"	
3	372208,87	1398009,52	55,74	186°6'33"	
2	372211,69	1397983,17	26,51	276°6'33"	
1	372267,11	1397989,10	55,74	6°6'33"	

Система координат:МСК 63

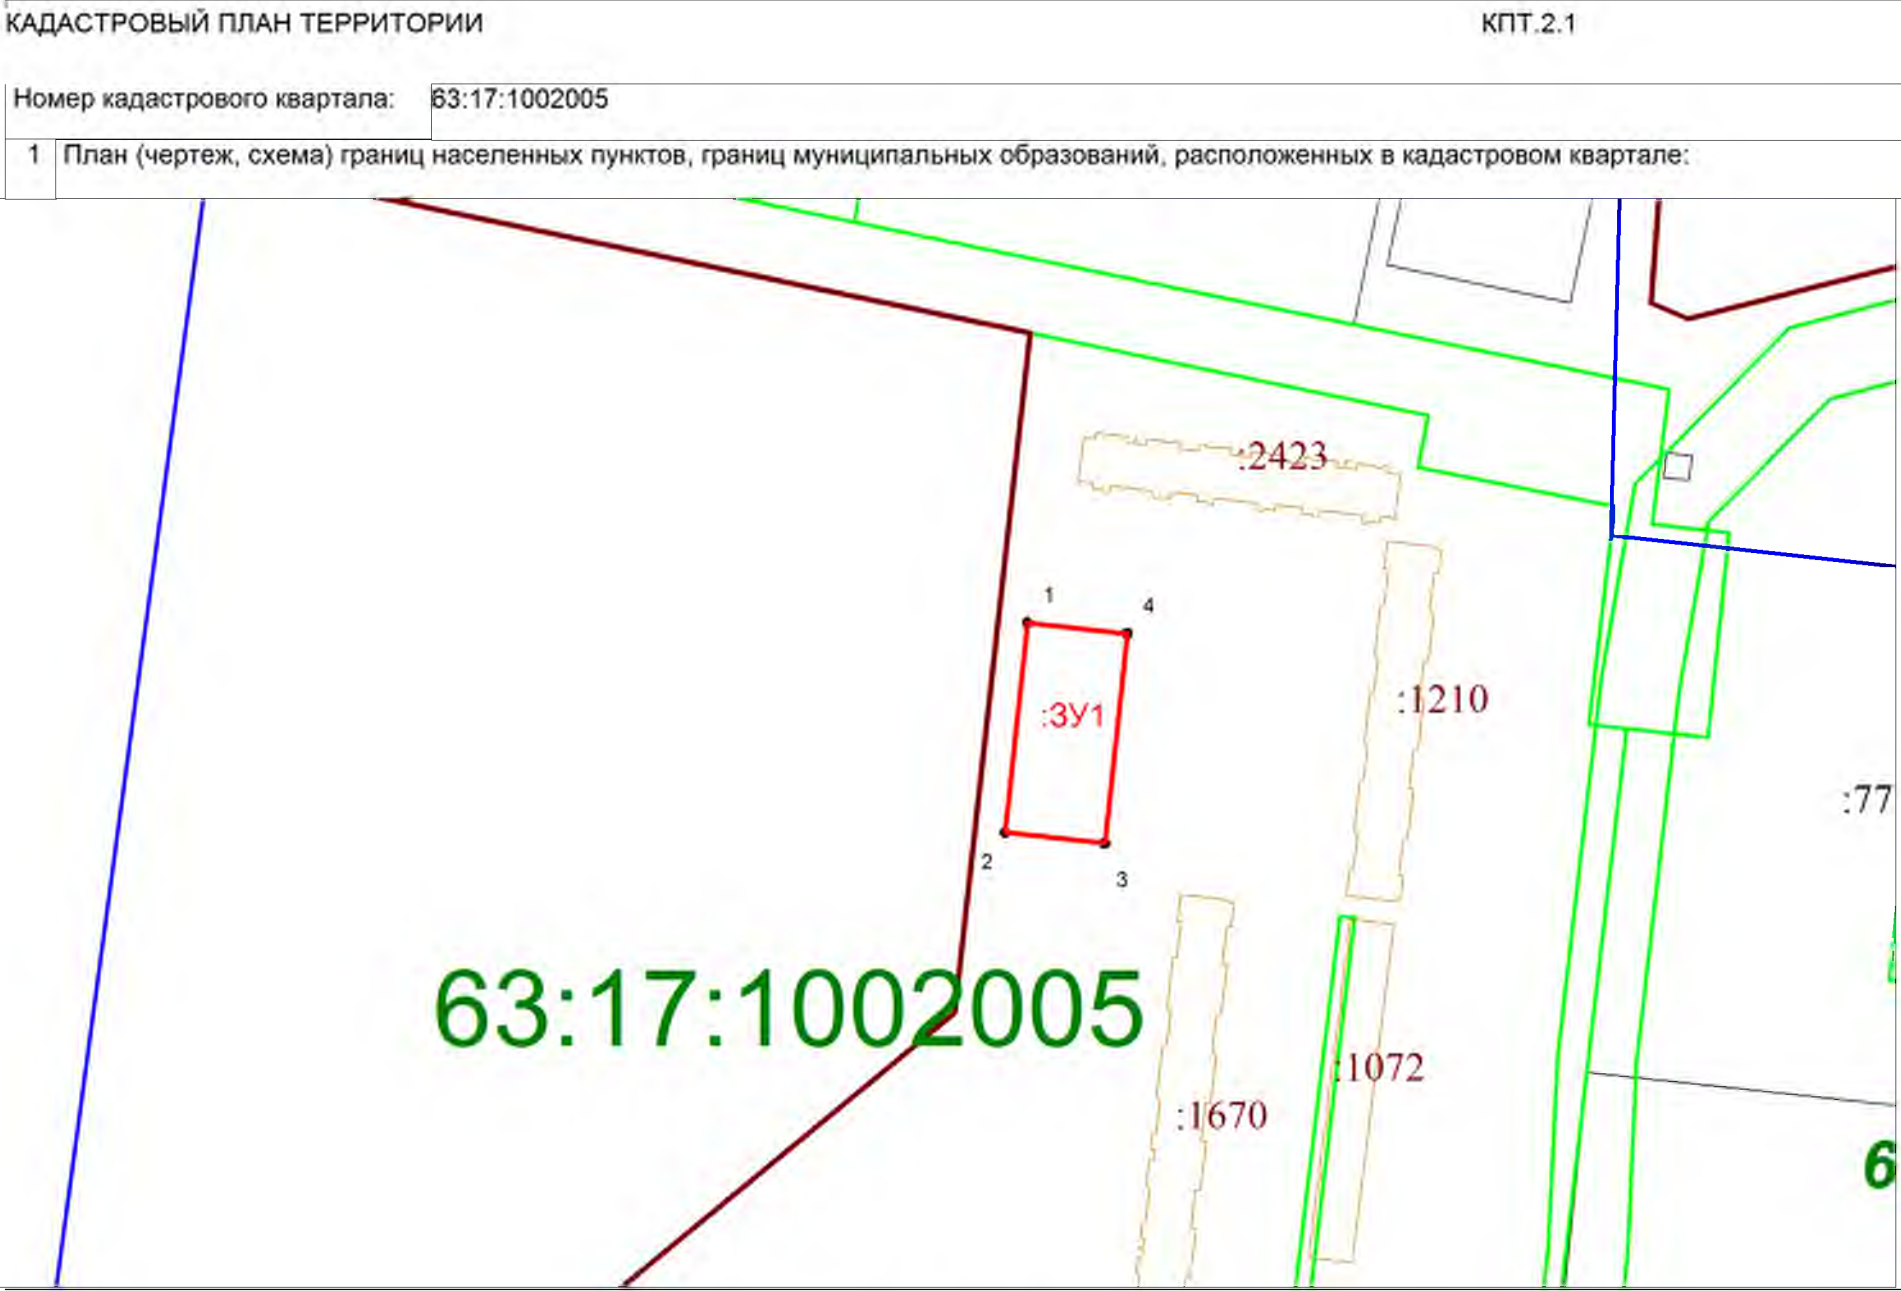

Масштаб: 1:2000

Условные обозначения:

- - характерная точка границы образуемого земельного участка
- - Существующие участки, по сведениям ГКН
- :ЗУ1 - обозначение образуемого земельного участка
- - граница образуемого земельного участка
- - граница кадастрового квартала
- 63:17:1002005 - номер кадастровго квартала

Подготовлен  
ООО "СамараГеоСпектр"

Директор	Зубарева Е.М.	
Исполнитель		

Дата составления: " \_\_\_\_ " \_\_\_\_\_ 2023 г.