

УТВЕРЖДЕНА

наименование документа об утверждении, включая

наименования органов государственной власти или

органов местного самоуправления, принявших

решение об утверждении схемы или подписавших  
соглашение о перераспределении земельных участков)

от \_\_\_\_\_ № \_\_\_\_\_

СХЕМА РАСПОЛОЖЕНИЯ ЗЕМЕЛЬНОГО УЧАСТКА  
на кадастровом плане территории кадастрового квартала 63:17:1002005

Адрес земельного участка: Самарская область, г. Самарская область, Волжский р-н, п.г.т. Рощинский, д. 25А, в/г 110

Условный номер земельного участка: ЗУ1

Проектная площадь земельного участка: 6 153 кв. м

S ЗУ1= 6 153 кв.м.			
Назв. точки	Координаты		Расстояние
	X	Y	
1	371779,59	1398330,26	59,64
4	371772,55	1398389,48	103,61
3	371669,67	1398377,24	58,84
2	371676,10	1398318,75	104,13
1	371779,59	1398330,26	
			Дирекцион- ный угол
			96°46'48"
			186°47'15"
			276°16'55"
			6°20'46"


Система координат:МСК 63

КАДАСТРОВЫЙ ПЛАН ТЕРРИТОРИИ

КПТ.2.1

Номер кадастрового квартала: 63:17:1002005

1 План (чертеж, схема) границ населенных пунктов, границ муниципальных образований, расположенных в кадастровом квартале:

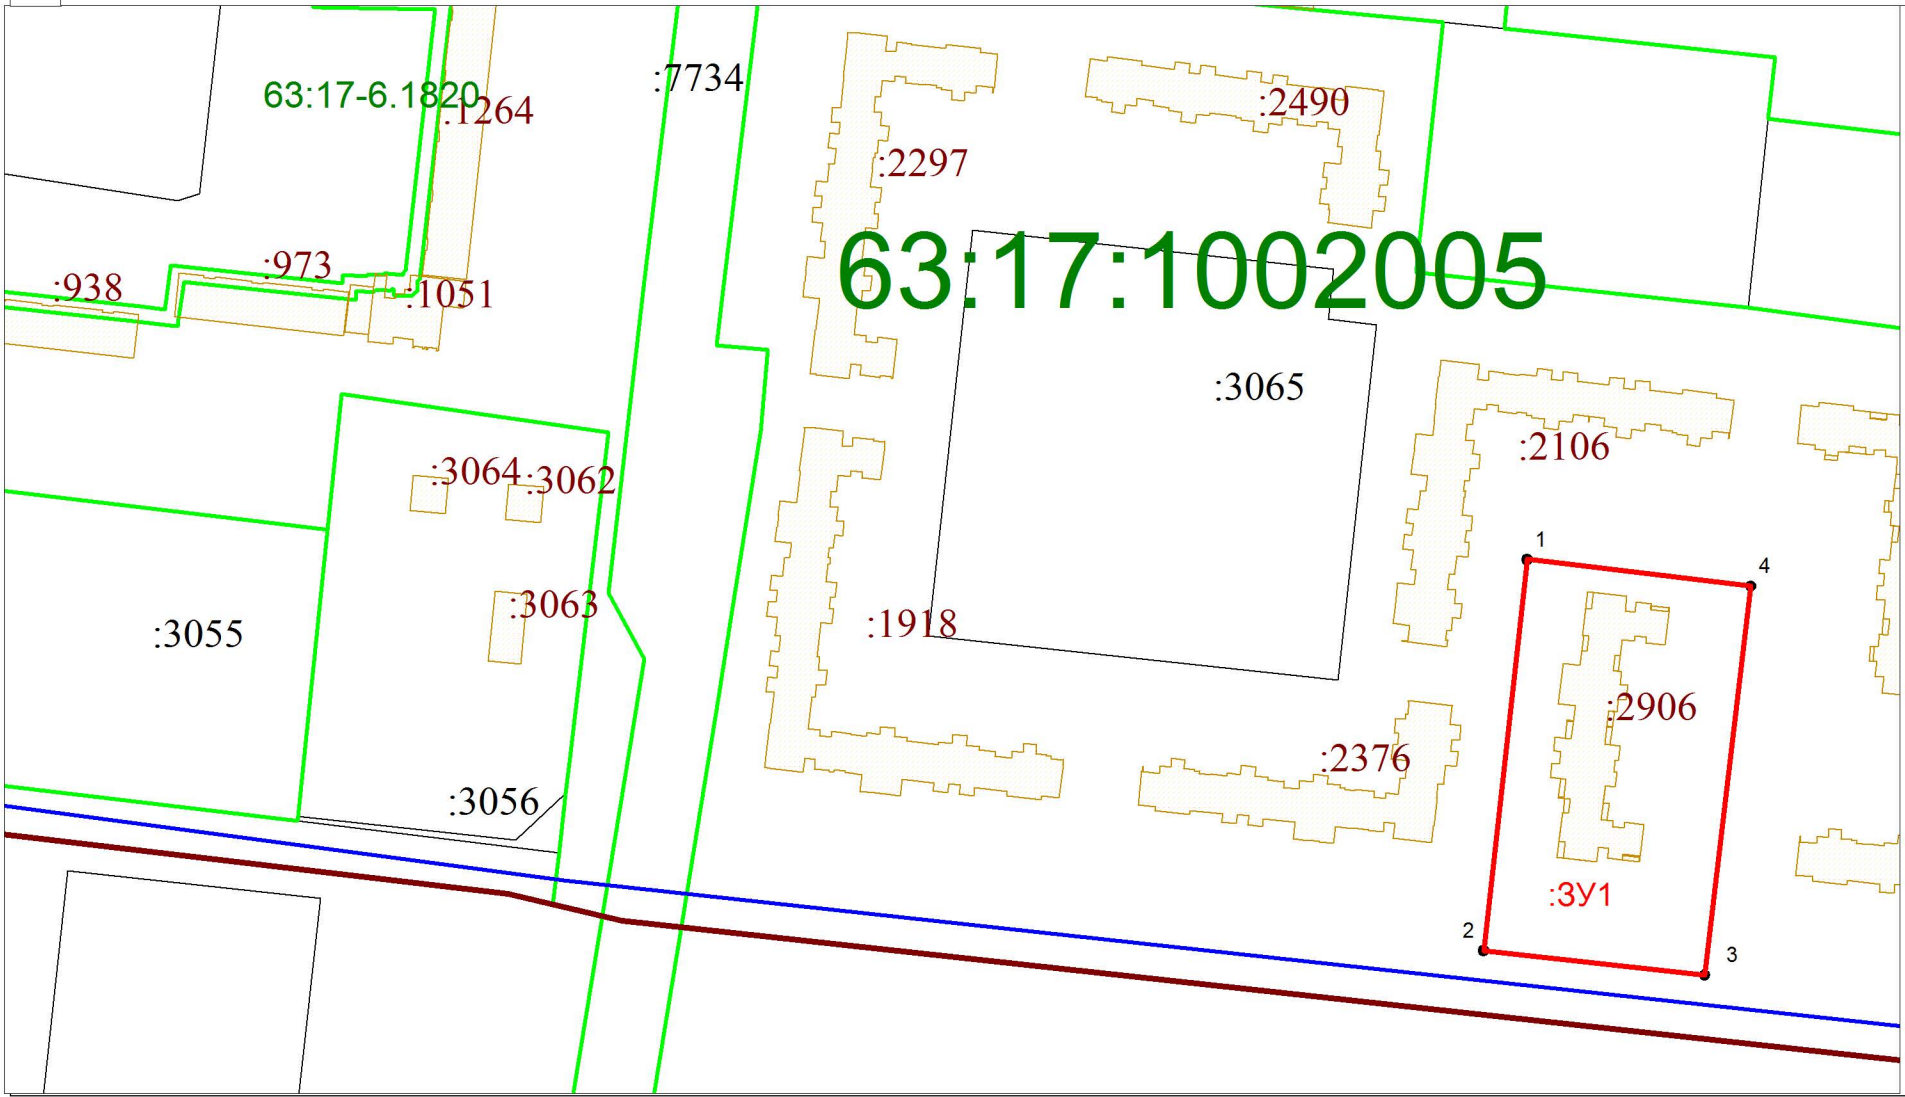

Масштаб: 1:2000

Условные обозначения:

- - характерная точка границы образуемого земельного участка
- - Существующие участки, по сведениям ГКН
- :ЗУ1 - обозначение образуемого земельного участка
- - граница образуемого земельного участка
- - граница кадастрового квартала
- 63:17:1002005 - номер кадастрового квартала

Подготовлен  
ООО "СамараГеоСпектр"

Директор	Зубарева Е.М.	
Исполнитель		

Дата составления: " \_\_\_\_ " \_\_\_\_\_ 2023 г.