

УТВЕРЖДЕНА

наименование документа об утверждении, включая

наименования органов государственной власти или

органов местного самоуправления, принявших

решение об утверждении схемы или подписавших
соглашение о перераспределении земельных участков)

от _____ № _____

СХЕМА РАСПОЛОЖЕНИЯ ЗЕМЕЛЬНОГО УЧАСТКА
на кадастровом плане территории кадастрового квартала 63:17:1002005


Адрес земельного участка: Самарская область, Волжский район, п.г.т. Рощинский, д.13А

Условный номер земельного участка: ЗУ1

Проектная площадь земельного участка: 6 815 кв. м

S ЗУ1= 6 815 кв.м.				
Назв. точки	Координаты		Расстояние	Дирекцион-ный угол
	X	Y		
1	372062,76	1398726,96		
8	372059,05	1398760,25	33,50	96°22'9"
7	372032,24	1398757,42	26,96	186°1'41"
6	372028,04	1398788,13	31,00	97°46'36"
5	372022,12	1398787,50	5,96	186°7'4"
4	372018,27	1398823,24	35,94	96°8'51"
3	371964,07	1398817,30	54,52	186°15'9"
2	371974,87	1398717,35	100,53	276°9'54"
1	372062,76	1398726,96	88,42	6°14'36"

Система координат:МСК 63

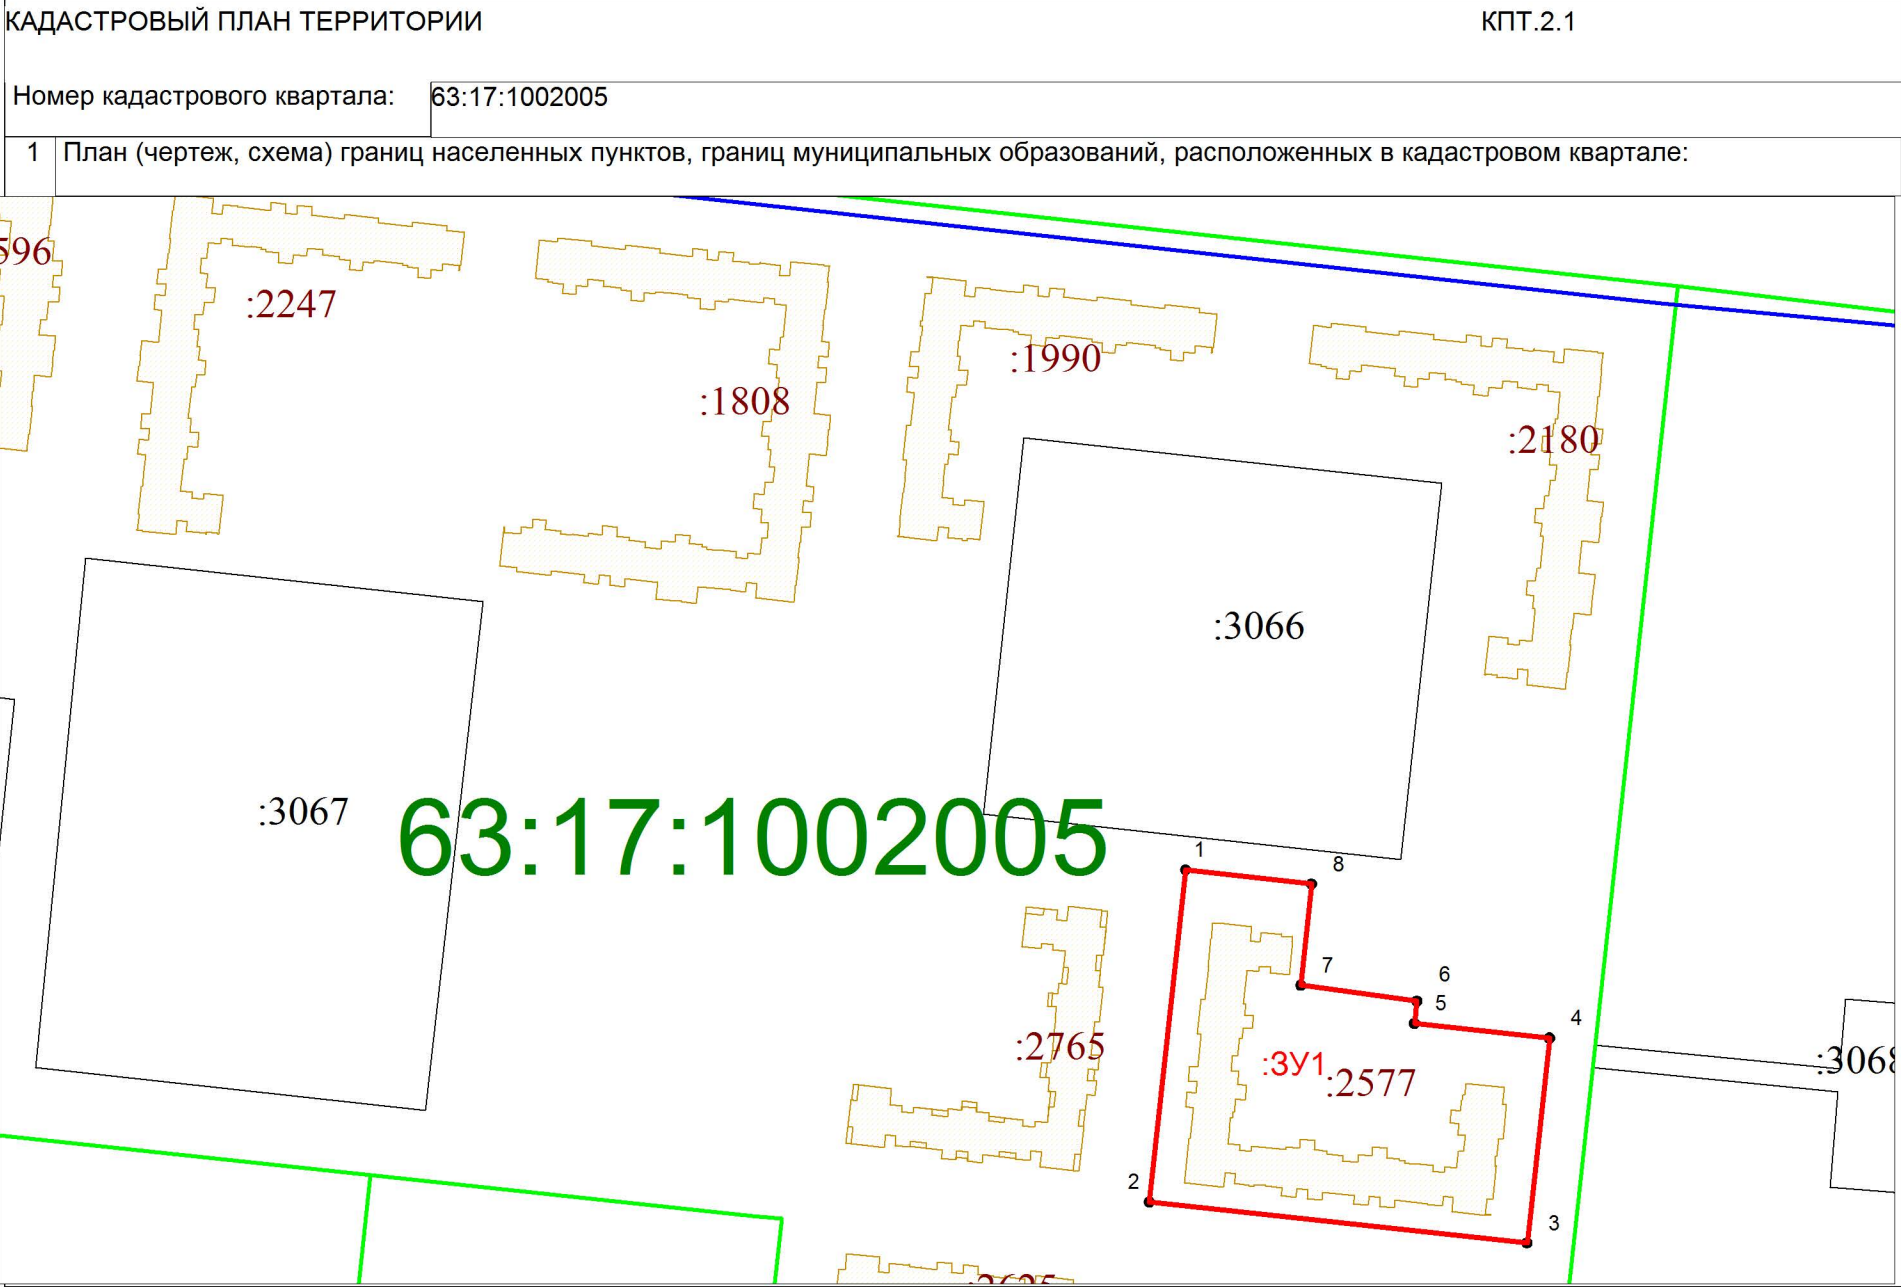

Условные обозначения:

Масштаб: 1:2000

Подготовлен
ООО "СамараГеоСпектр"

- - характерная точка границы образуемого земельного участка
- - Существующие участки, по сведениям ГКН
- :ЗУ1 - обозначение образуемого земельного участка
- - граница образуемого земельного участка
- - граница кадастрового квартала
- 63:17:1002005 - номер кадастровго квартала

Директор	Зубарева Е.М.	
Исполнитель		

Дата составления: " ____ " _____ 2023 г.