

УТВЕРЖДЕНА

наименование документа об утверждении, включая

наименования органов государственной власти или

органов местного самоуправления, принявших

решение об утверждении схемы или подписавших
соглашение о перераспределении земельных участков)

от _____ № _____

СХЕМА РАСПОЛОЖЕНИЯ ЗЕМЕЛЬНОГО УЧАСТКА
на кадастровом плане территории кадастрового квартала 63:17:1002005

Адрес земельного участка: Самарская область, Волжский район, п.г.т. Рощинский, д.11А

Условный номер земельного участка: ЗУ1

Проектная площадь земельного участка: 3 813 кв. м

S ЗУ1= 3 813 кв.м.		Координаты		Расстояние	Дирекцион- ный угол
Назв. точки		X	Y		
1		372100,65	1398787,64		
21		372095,72	1398831,72	44,36	96°22'59"
20		372018,27	1398823,24	77,91	186°15'9"
19		372022,12	1398787,50	35,94	276°8'51"
18		372028,04	1398788,13	5,96	6°7'4"
17		372028,99	1398781,19	7,01	277°46'36"
16		372044,43	1398783,30	15,59	7°46'36"
15		372045,55	1398775,09	8,29	277°46'36"
14		372030,11	1398772,98	15,59	187°46'36"
13		372032,24	1398757,42	15,70	277°46'36"
12		372059,05	1398760,25	26,96	6°1'41"
11		372056,78	1398780,57	20,44	96°22'9"
10		372056,63	1398780,55	0,16	185°18'39"
9		372048,50	1398779,80	8,16	185°18'39"
8		372047,56	1398789,93	10,18	95°18'39"
7		372055,68	1398790,69	8,16	5°18'39"
6		372056,31	1398784,80	5,92	276°2'58"
5		372056,53	1398784,82	0,23	5°18'39"
4		372056,67	1398783,32	1,50	275°18'39"
3		372056,47	1398783,31	0,20	185°18'39"
2		372056,53	1398782,78	0,53	276°22'9"
1		372100,65	1398787,64	44,38	6°17'2"


Система координат:МСК 63

КАДАСТРОВЫЙ ПЛАН ТЕРРИТОРИИ

КПТ.2.1

Номер кадастрового квартала: 63:17:1002005

План (чертеж, схема) границ населенных пунктов, границ муниципальных образований, расположенных в кадастровом квартале:

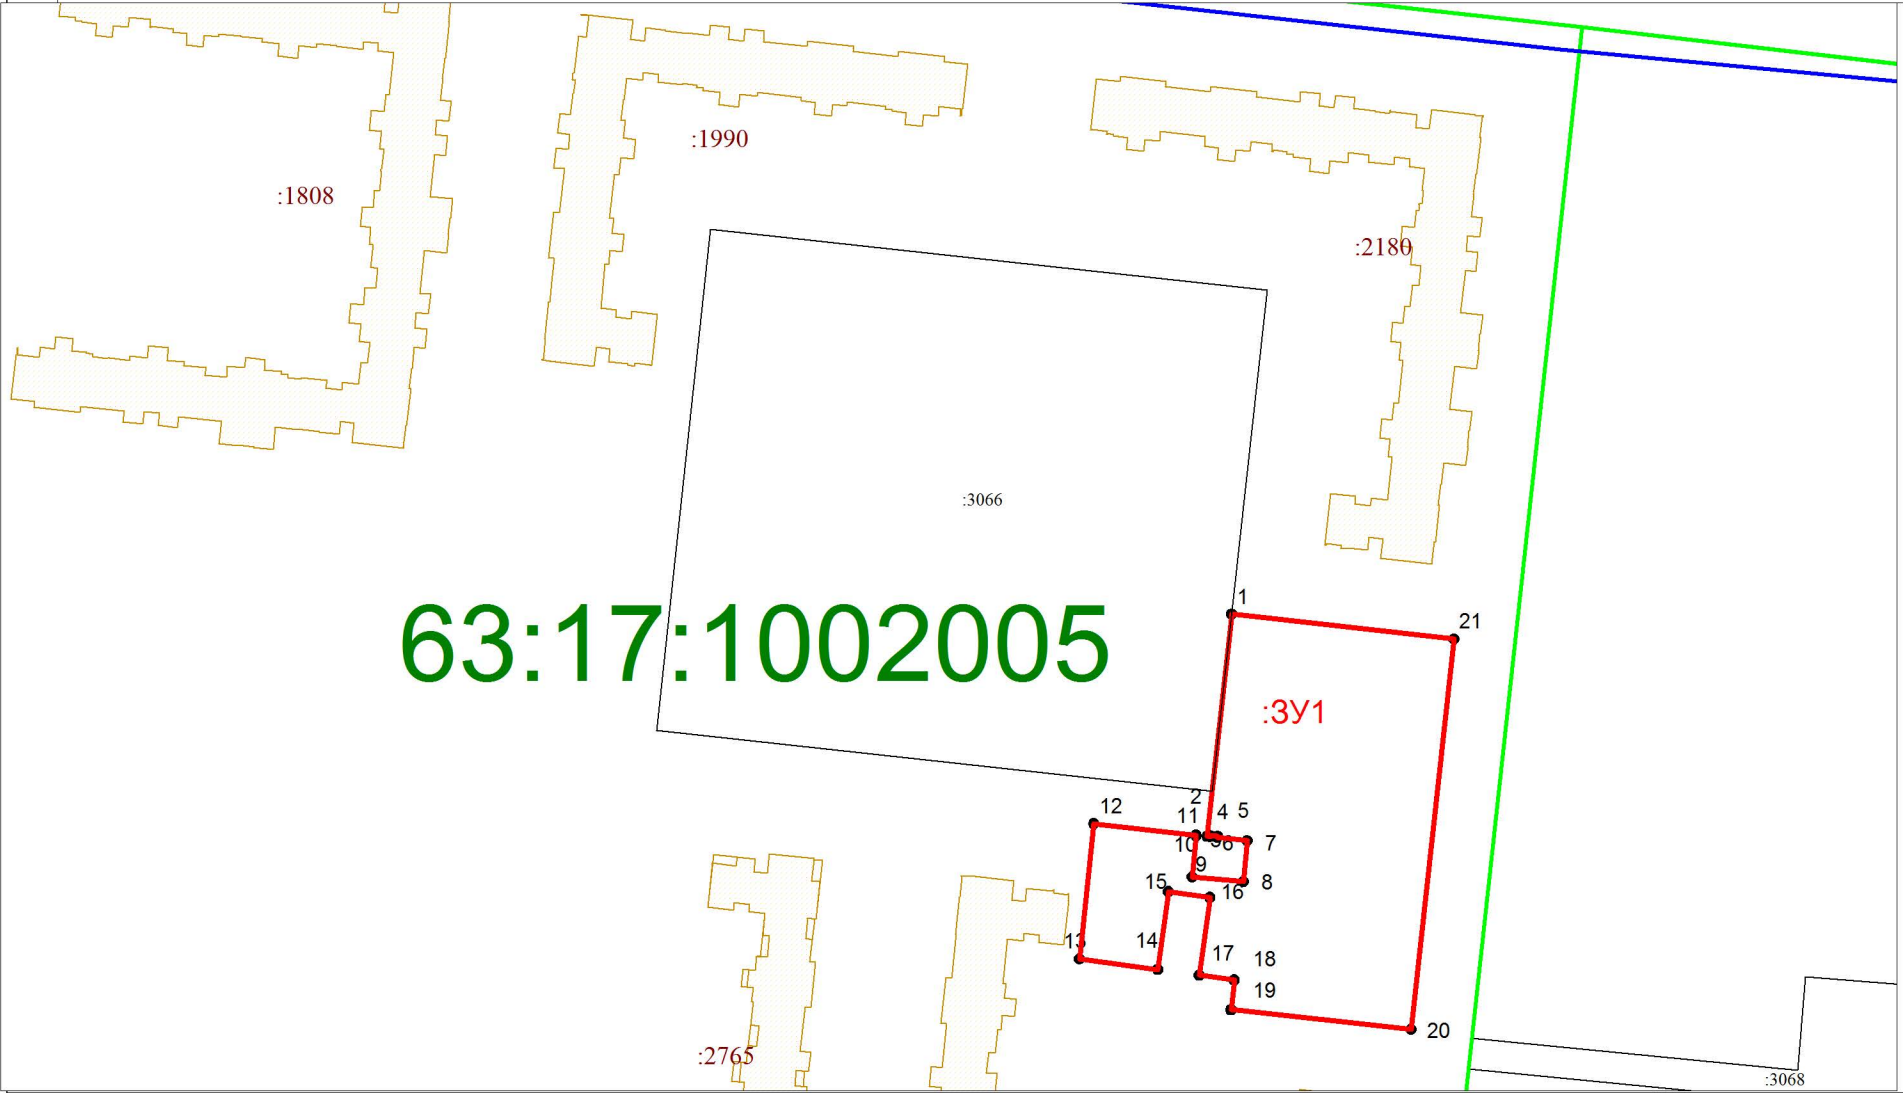

Условные обозначения:

Масштаб: 1:2000

- - характерная точка границы образуемого земельного участка
- - Существующие участки, по сведениям ГКН
- :ЗУ1 - обозначение образуемого земельного участка
- - граница образуемого земельного участка
- - граница кадастрового квартала
- 63:17:1002005 - номер кадастрового квартала

Подготовлен
ООО "СамараГеоСпектр"

Директор	Зубарева Е.М.	
Исполнитель		

Дата составления: "___" _____ 2023 г.