

УТВЕРЖДЕНА

наименование документа об утверждении, включая

наименования органов государственной власти или

органов местного самоуправления, принявших

решение об утверждении схемы или подписавших  
соглашение о перераспределении земельных участков)

от \_\_\_\_\_ № \_\_\_\_\_

СХЕМА РАСПОЛОЖЕНИЯ ЗЕМЕЛЬНОГО УЧАСТКА  
на кадастровом плане территории кадастрового квартала 63:17:1002005

Адрес земельного участка: Самарская область, Волжский район, пгт. Рощинский, д. 14

Условный номер земельного участка: ЗУ1

Проектная площадь земельного участка: 3 401 кв. м

S ЗУ1=		3 401		кв.м.	
Назв. точки	Координаты		Расстояние	Дирекционный угол	
	X	Y			
1	372340,98	1398003,28	93,80	101°40'57"	
4	372321,99	1398095,13		191°2'42"	
3	372289,74	1398088,84	32,86		
2	372300,35	1397998,51	90,94	276°41'50"	
1	372340,98	1398003,28	40,91	6°41'5"	


Система координат: МСК 63

КАДАСТРОВЫЙ ПЛАН ТЕРРИТОРИИ

КПТ.2.1

Номер кадастрового квартала: 63:17:1002005

1 План (чертеж, схема) границ населенных пунктов, границ муниципальных образований, расположенных в кадастровом квартале:

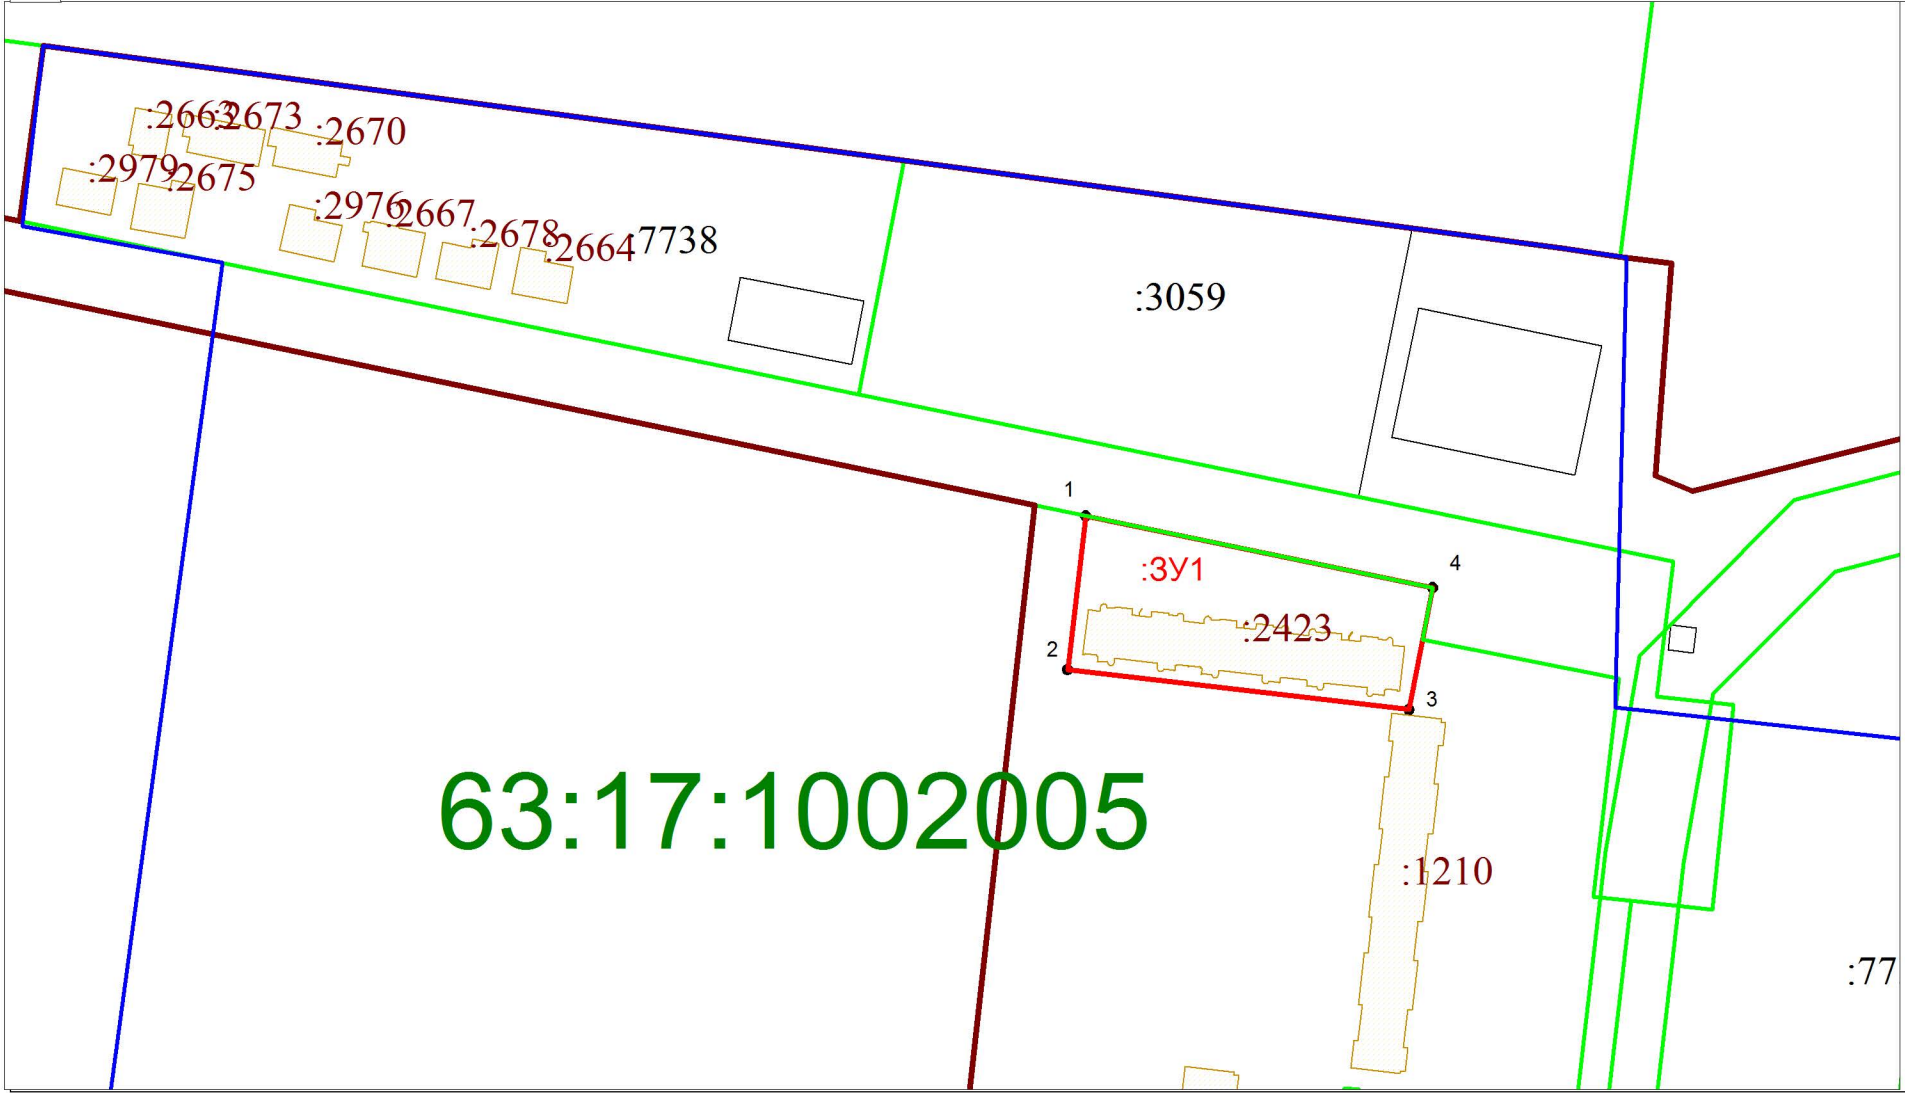

Масштаб: 1:2000

Условные обозначения:

- - характерная точка границы образуемого земельного участка
- - Существующие участки, по сведениям ГКН
- :ЗУ1 - обозначение образуемого земельного участка
- - граница образуемого земельного участка
- - граница кадастрового квартала
- 63:17:1002005 - номер кадастрового квартала

Подготовлен  
ООО "СамараГеоСпектр"

Директор	Зубарева Е.М.	
Исполнитель		

Дата составления: "\_\_\_" \_\_\_\_\_ 2023 г.