

УТВЕРЖДЕНА

наименование документа об утверждении, включая

наименования органов государственной власти или

органов местного самоуправления, принявших

решение об утверждении схемы или подписавших  
соглашение о перераспределении земельных участков)

от \_\_\_\_\_ № \_\_\_\_\_

СХЕМА РАСПОЛОЖЕНИЯ ЗЕМЕЛЬНОГО УЧАСТКА  
на кадастровом плане территории кадастрового квартала 63:17:1002005

Адрес земельного участка: Самарская область, г. Самарская область, Волжский р-н, п.г.т. Рощинский, д. 24А, в/г 110

Условный номер земельного участка: ЗУ1

Проектная площадь земельного участка: 5 203 кв. м

S ЗУ1=		5 203		кв.м.	
Назв.	Координаты		Расстояние	Дирекцион- ный угол	
точки	X	Y			
1	371826,03	1398395,85	59,74	96°14'13"	
5	371819,54	1398455,23	8,26	147°27'53"	
4	371812,58	1398459,68	73,21	186°0'32"	
3	371739,77	1398452,01	65,97	276°0'32"	
2	371746,67	1398386,40	79,92	6°47'15"	
1	371826,03	1398395,85			


Система координат:МСК 63

КАДАСТРОВЫЙ ПЛАН ТЕРРИТОРИИ

КПТ.2.1

Номер кадастрового квартала: 63:17:1002005

1 План (чертеж, схема) границ населенных пунктов, границ муниципальных образований, расположенных в кадастровом квартале:

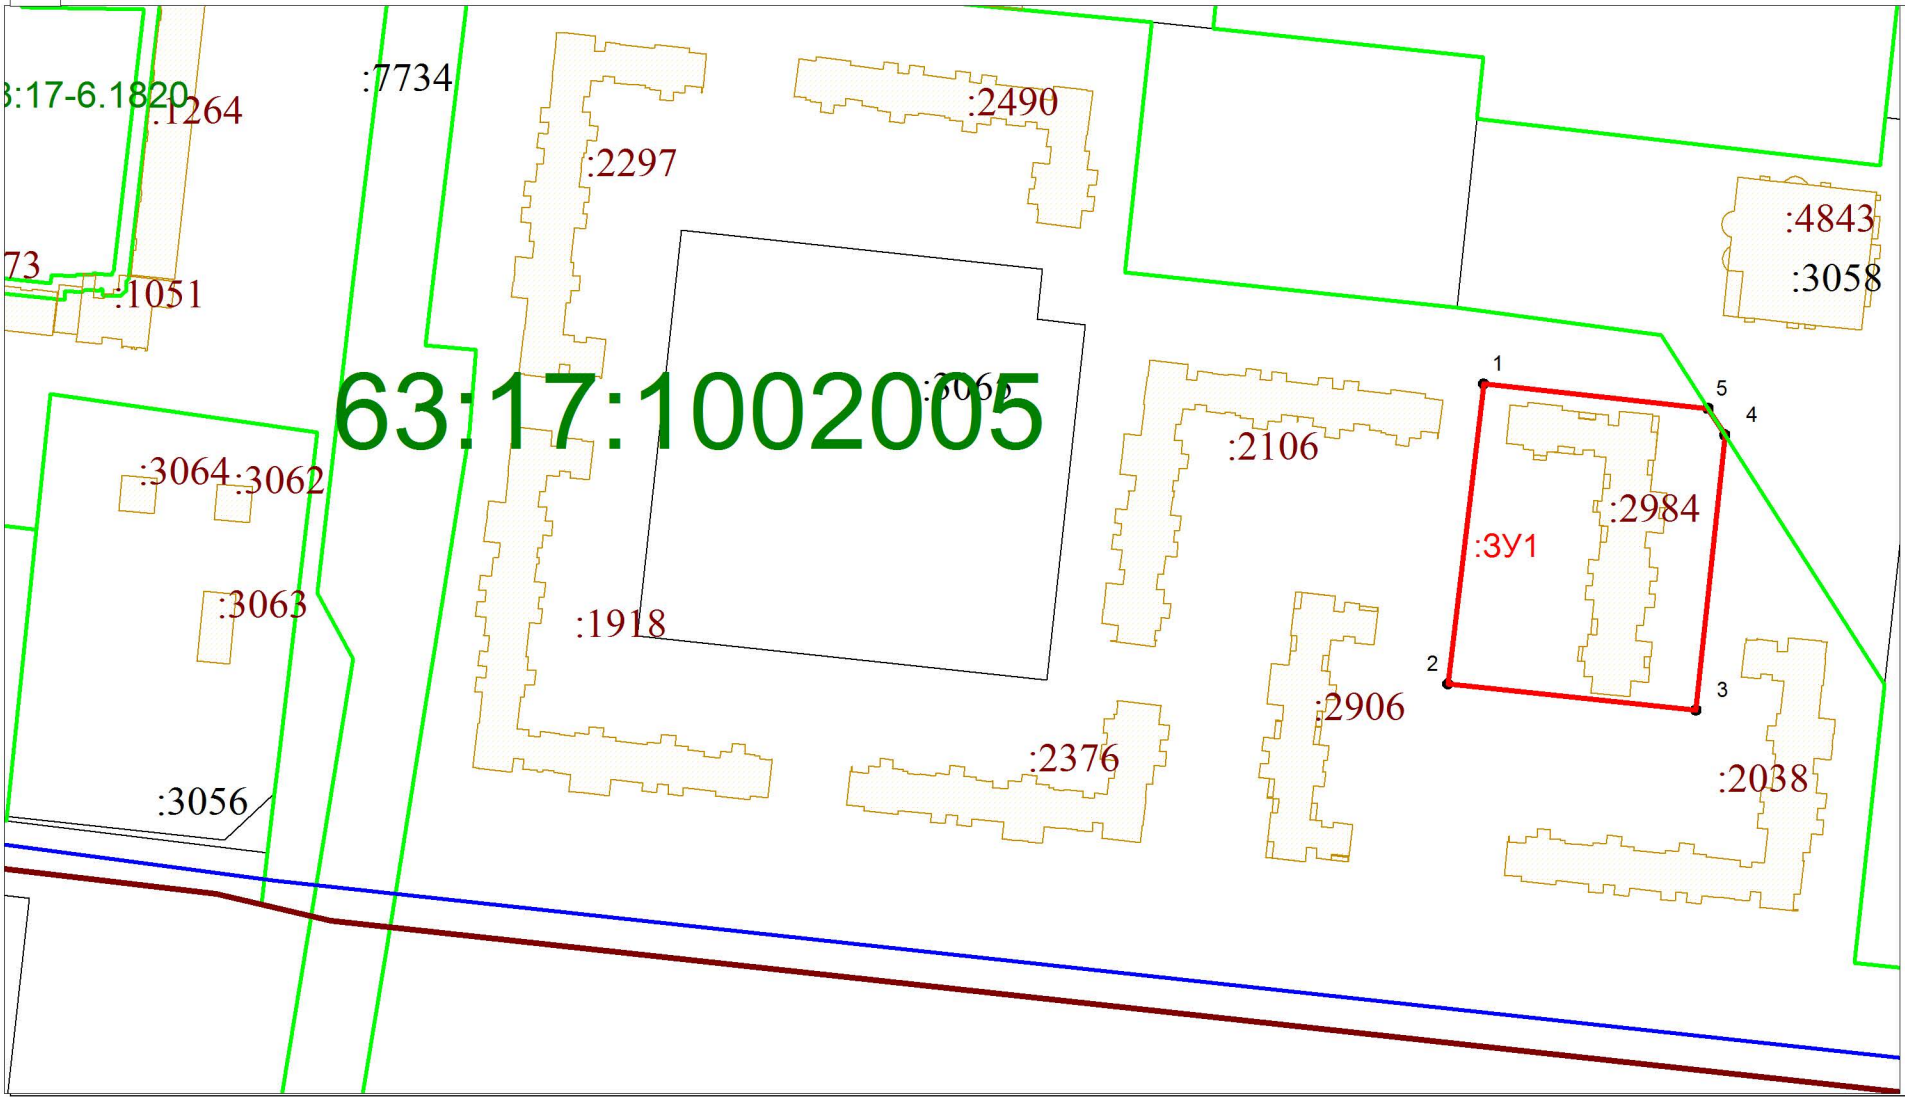

Масштаб: 1:2000

Условные обозначения:

- - характерная точка границы образуемого земельного участка
- - Существующие участки, по сведениям ГКН
- :ЗУ1 - обозначение образуемого земельного участка
- - граница образуемого земельного участка
- - граница кадастрового квартала
- 63:17:1002005 - номер кадастрового квартала

Подготовлен  
ООО "СамараГеоСпектр"

Директор	Зубарева Е.М.	
Исполнитель		

Дата составления: " \_\_\_\_ " \_\_\_\_\_ 2023 г.