

УТВЕРЖДЕНА

наименование документа об утверждении, включая

наименования органов государственной власти или

органов местного самоуправления, принявших

решение об утверждении схемы или подписавших
соглашение о перераспределении земельных участков)

от _____ № _____

СХЕМА РАСПОЛОЖЕНИЯ ЗЕМЕЛЬНОГО УЧАСТКА
на кадастровом плане территории кадастрового квартала 63:17:1002005

Адрес земельного участка: Самарская область, Волжский район, п.г.т. Рощинский, д.14А

Условный номер земельного участка: ЗУ1

Проектная площадь земельного участка: 3 538 кв. м

S ЗУ1=		3 538	кв.м.	
Назв. точки	Координаты		Расстояние	Дирекцион-ный угол
	X	Y		
1	371968,41	1398630,70	74,51	96°16'43"
9	371960,26	1398704,76		186°13'59"
8	371915,99	1398699,92	44,54	96°13'59"
7	371915,40	1398705,34	5,45	186°13'59"
6	371909,80	1398704,73	5,63	186°13'59"
5	371900,47	1398703,71	9,39	276°16'9"
4	371905,32	1398659,52	44,46	6°20'6"
3	371932,75	1398662,56	27,60	276°21'43"
2	371936,69	1398627,23	35,55	6°14'60"
1	371968,41	1398630,70	31,91	


Система координат:МСК 63

КАДАСТРОВЫЙ ПЛАН ТЕРРИТОРИИ

КПТ.2.1

Номер кадастрового квартала: 63:17:1002005

1 План (чертеж, схема) границ населенных пунктов, границ муниципальных образований, расположенных в кадастровом квартале:

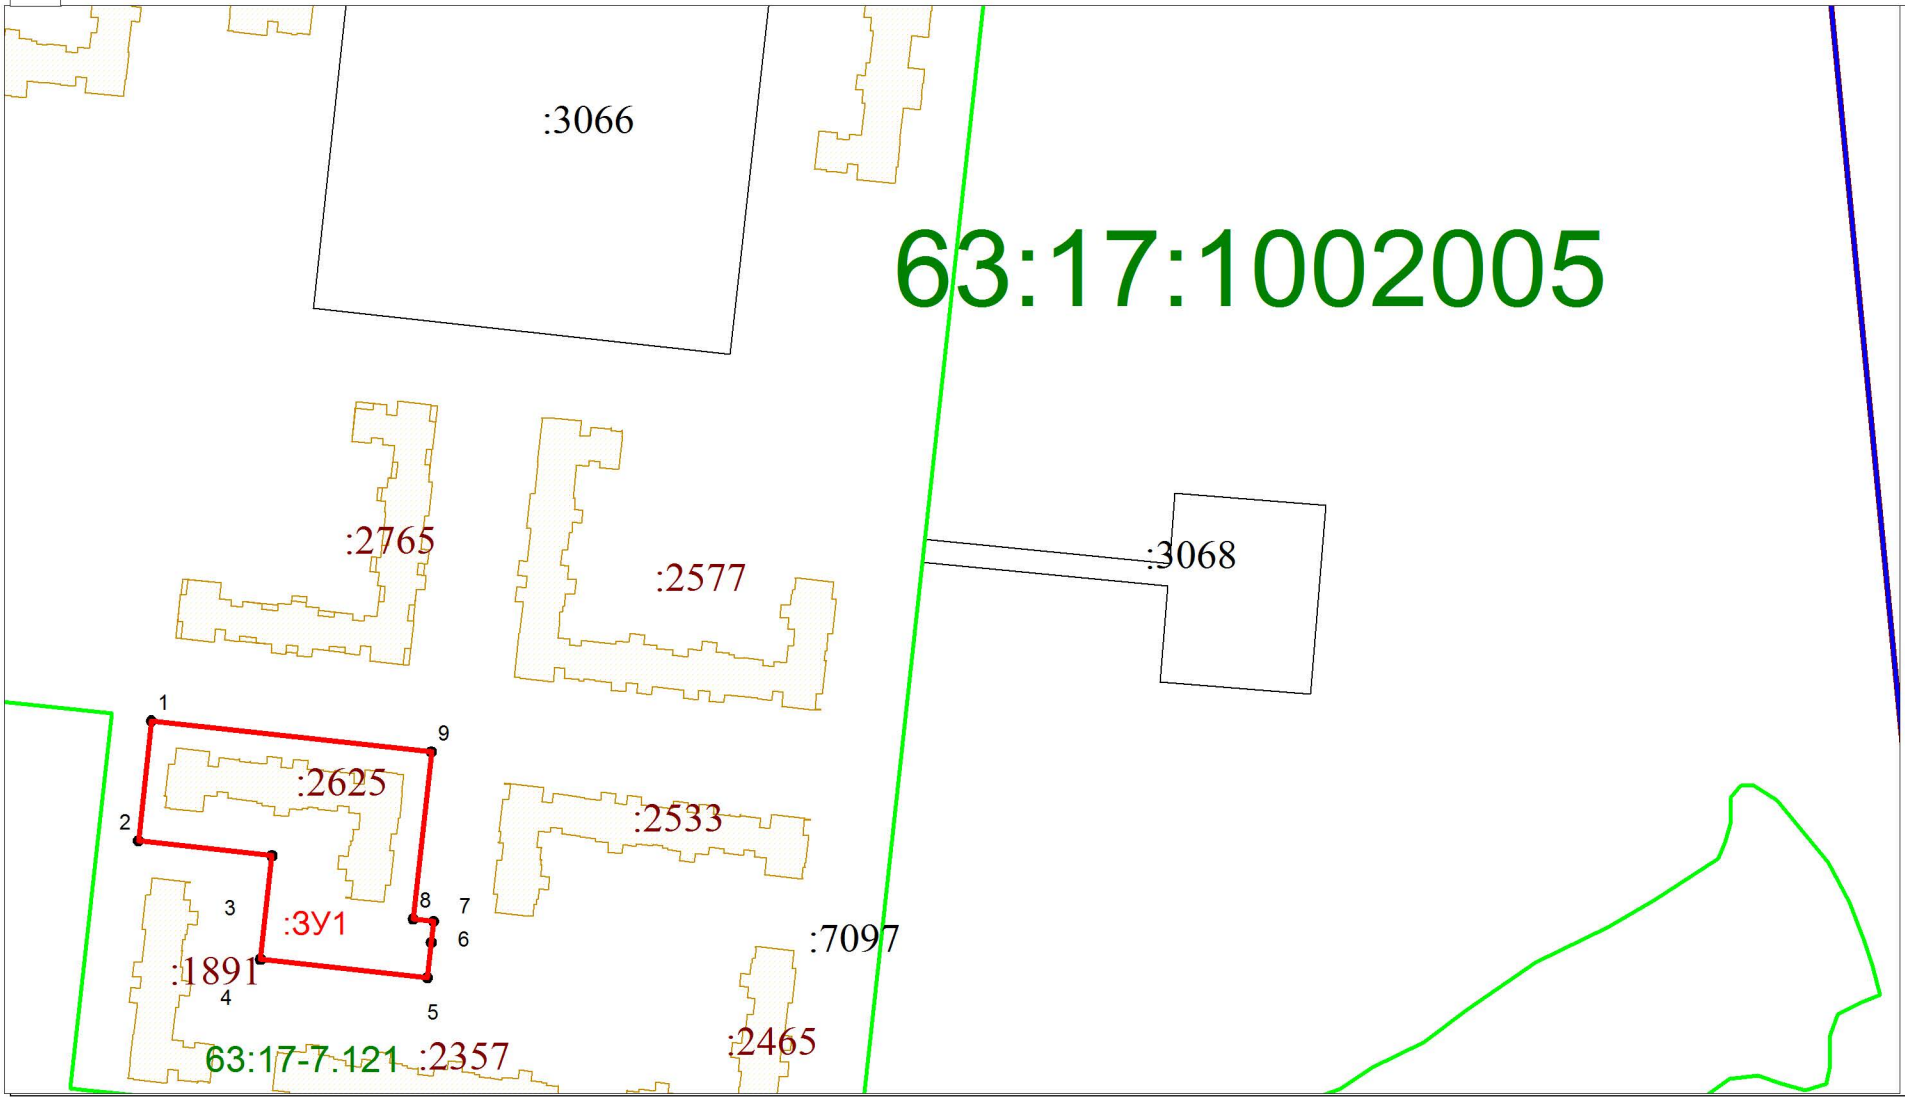

Масштаб: 1:2000

Условные обозначения:

- - характерная точка границы образуемого земельного участка
- - Существующие участки, по сведениям ГКН
- :ЗУ1 - обозначение образуемого земельного участка
- - граница образуемого земельного участка
- - граница кадастрового квартала
- 63:17:1002005 - номер кадастрового квартала

Подготовлен
ООО "СамараГеоСпектр"

Директор	Зубарева Е.М.	
Исполнитель		

Дата составления: "___" _____ 2023 г.