

УТВЕРЖДЕНА

наименование документа об утверждении, включая
наименования органов государственной власти или
органов местного самоуправления, принявших
решение об утверждении схемы или подписавших соглашение о перераспределении земельных участков)

от _____ № _____

СХЕМА РАСПОЛОЖЕНИЯ ЗЕМЕЛЬНОГО УЧАСТКА
на кадастровом плане территории кадастрового квартала 63:17:1002005

Адрес земельного участка: Самарская область, Волжский р-н, пгт Рощинский, д 36, вг 110

Условный номер земельного участка: ЗУ1

Проектная площадь земельного участка: 687 кв. м


S ЗУ1= 687 кв.м.				
Назв. точки	Координаты		Расстояние	Дирекцион-ный угол
	X	Y		
1	372460,21	1397766,00	23,92	97°34'55"
4	372457,05	1397789,71		
3	372428,16	1397783,91	29,47	191°21'20"
2	372432,44	1397760,62	23,68	280°25'15"
1	372460,21	1397766,00	28,28	10°57'53"

Система координат: МСК 63

КАДАСТРОВЫЙ ПЛАН ТЕРРИТОРИИ КПТ.2.1

Номер кадастрового квартала: 63:17:1002005

1 План (чертеж, схема) границ населенных пунктов, границ муниципальных образований, расположенных в кадастровом квартале:

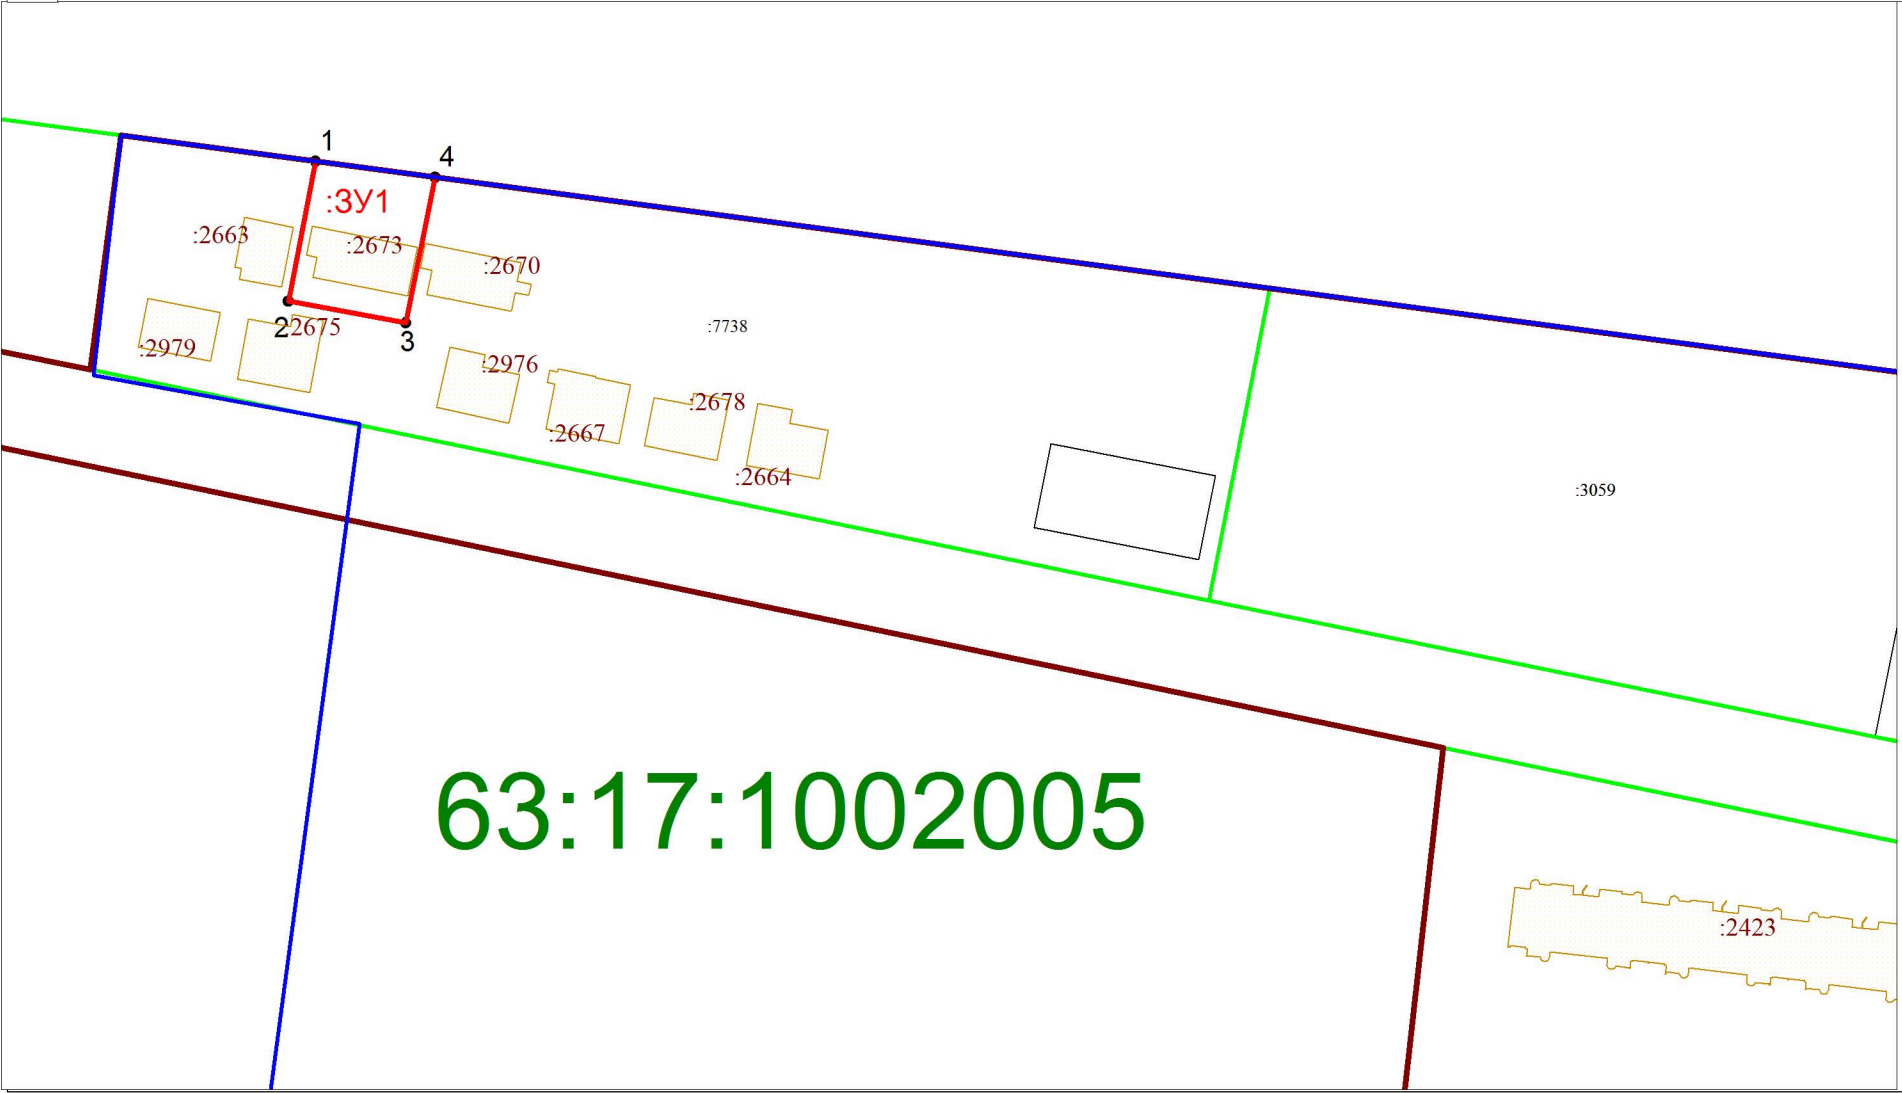

Масштаб: 1:1500

Условные обозначения:

- - характерная точка границы образуемого земельного участка
- - Существующие участки, по сведениям ГКН
- :ЗУ1 - обозначение образуемого земельного участка
- - граница образуемого земельного участка
- - граница кадастрового квартала
- 63:17:1002005 - номер кадастрового квартала

Подготовлен
ООО "СамараГеоСпектр"

Директор	Зубарева Е.М.	
Исполнитель		

Дата составления: "___" _____ 2023 г.