

УТВЕРЖДЕНА

наименование документа об утверждении, включая

наименования органов государственной власти или

органов местного самоуправления, принявших

решение об утверждении схемы или подписавших  
соглашение о перераспределении земельных участков)

от \_\_\_\_\_ № \_\_\_\_\_

СХЕМА РАСПОЛОЖЕНИЯ ЗЕМЕЛЬНОГО УЧАСТКА  
на кадастровом плане территории кадастрового квартала 63:17:1002005

Адрес земельного участка: Самарская область, Волжский р-н, пгт Рощинский, д 30, вг 110

Условный номер земельного участка: 3У1

Проектная площадь земельного участка: 655 кв. м

S 3У1=		655		кв.м.	
Назв. точки	Координаты		Расстояние	Дирекцион- ный угол	
	X	Y			
1	372451,14	1397834,13	20,35	97°34'55"	
4	372448,45	1397854,30			
3	372416,23	1397848,79	32,69	189°42'50"	
2	372419,91	1397828,79	20,33	280°25'15"	
1	372451,14	1397834,13	31,69	9°42'50"	


Система координат: МСК 63

КАДАСТРОВЫЙ ПЛАН ТЕРРИТОРИИ

КПТ.2.1

Номер кадастрового квартала: 63:17:1002005

1 План (чертеж, схема) границ населенных пунктов, границ муниципальных образований, расположенных в кадастровом квартале:

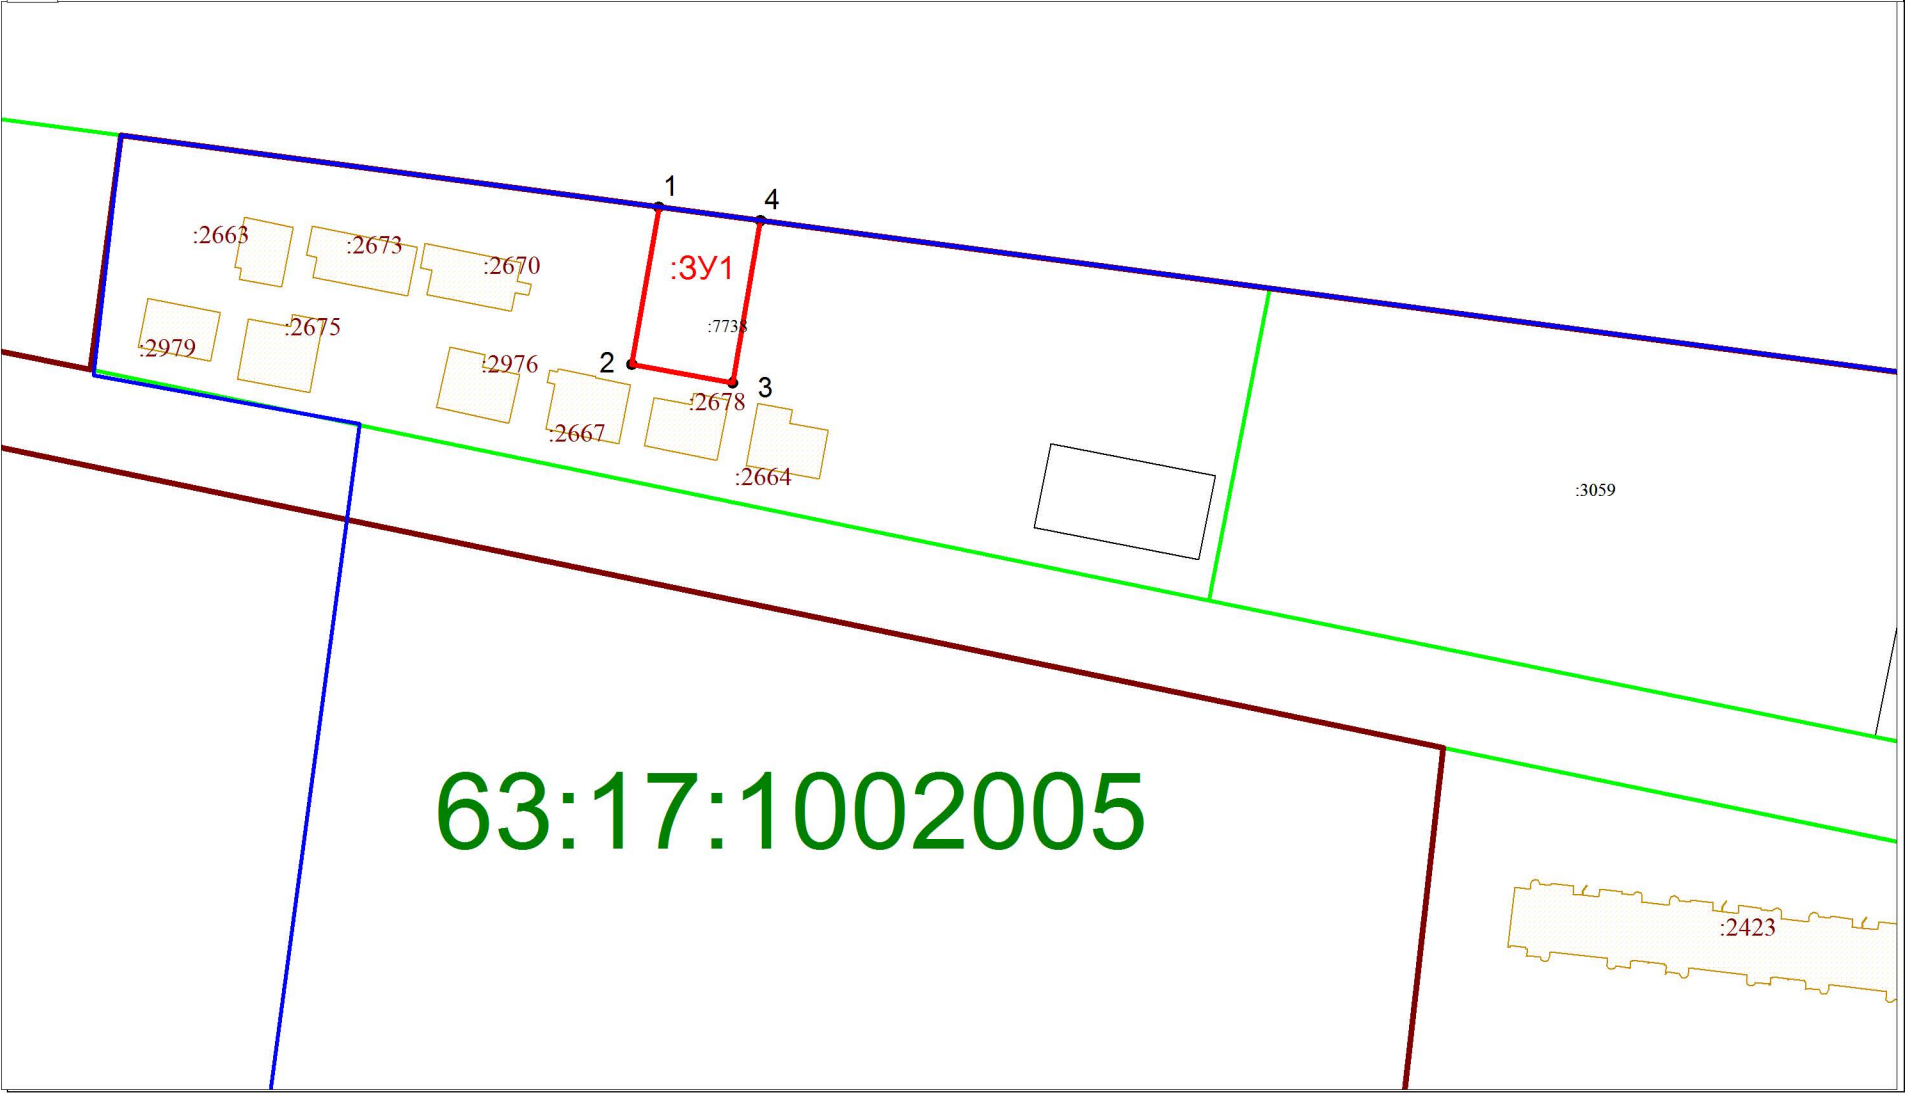

Масштаб: 1:1500

Условные обозначения:

- - характерная точка границы образуемого земельного участка
- - Существующие участки, по сведениям ГКН
- :3У1 - обозначение образуемого земельного участка
- - граница образуемого земельного участка
- - граница кадастрового квартала
- 63:17:1002005 - номер кадастрового квартала

Подготовлен  
ООО "СамараГеоСпектр"

Директор	Зубарева Е.М.	
Исполнитель		

Дата составления: " \_\_\_\_ " \_\_\_\_\_ 2023 г.