

УТВЕРЖДЕНА

наименование документа об утверждении, включая

наименования органов государственной власти или

органов местного самоуправления, принявших

решение об утверждении схемы или подписавших
соглашение о перераспределении земельных участков)

от _____ № _____

СХЕМА РАСПОЛОЖЕНИЯ ЗЕМЕЛЬНОГО УЧАСТКА
на кадастровом плане территории кадастрового квартала 63:17:1002005

Адрес земельного участка: Самарская область, Волжский район, п.г.т. Рощинский, д.12А

Условный номер земельного участка: ЗУ1

Проектная площадь земельного участка: 5 713 кв. м

S ЗУ1=		5 713		кв.м.	
Назв. точки	Координаты		Расстояние	Дирекцион- ный угол	
	X	Y			
1	372069,49	1398664,23	52,15	96°5'10"	
8	372063,97	1398716,08	88,45	186°13'59"	
7	371976,04	1398706,48	74,51	276°9'54"	
6	371984,04	1398632,40	25,62	6°57'30"	
5	372009,47	1398635,51	7,89	3°41'22"	
4	372017,35	1398636,02	15,88	6°19'26"	
3	372033,13	1398637,76	22,09	96°37'36"	
2	372030,58	1398659,71	39,18	6°37'36"	
1	372069,49	1398664,23			


Система координат:МСК 63

КАДАСТРОВЫЙ ПЛАН ТЕРРИТОРИИ

КПТ.2.1

Номер кадастрового квартала: 63:17:1002005

1 План (чертеж, схема) границ населенных пунктов, границ муниципальных образований, расположенных в кадастровом квартале:

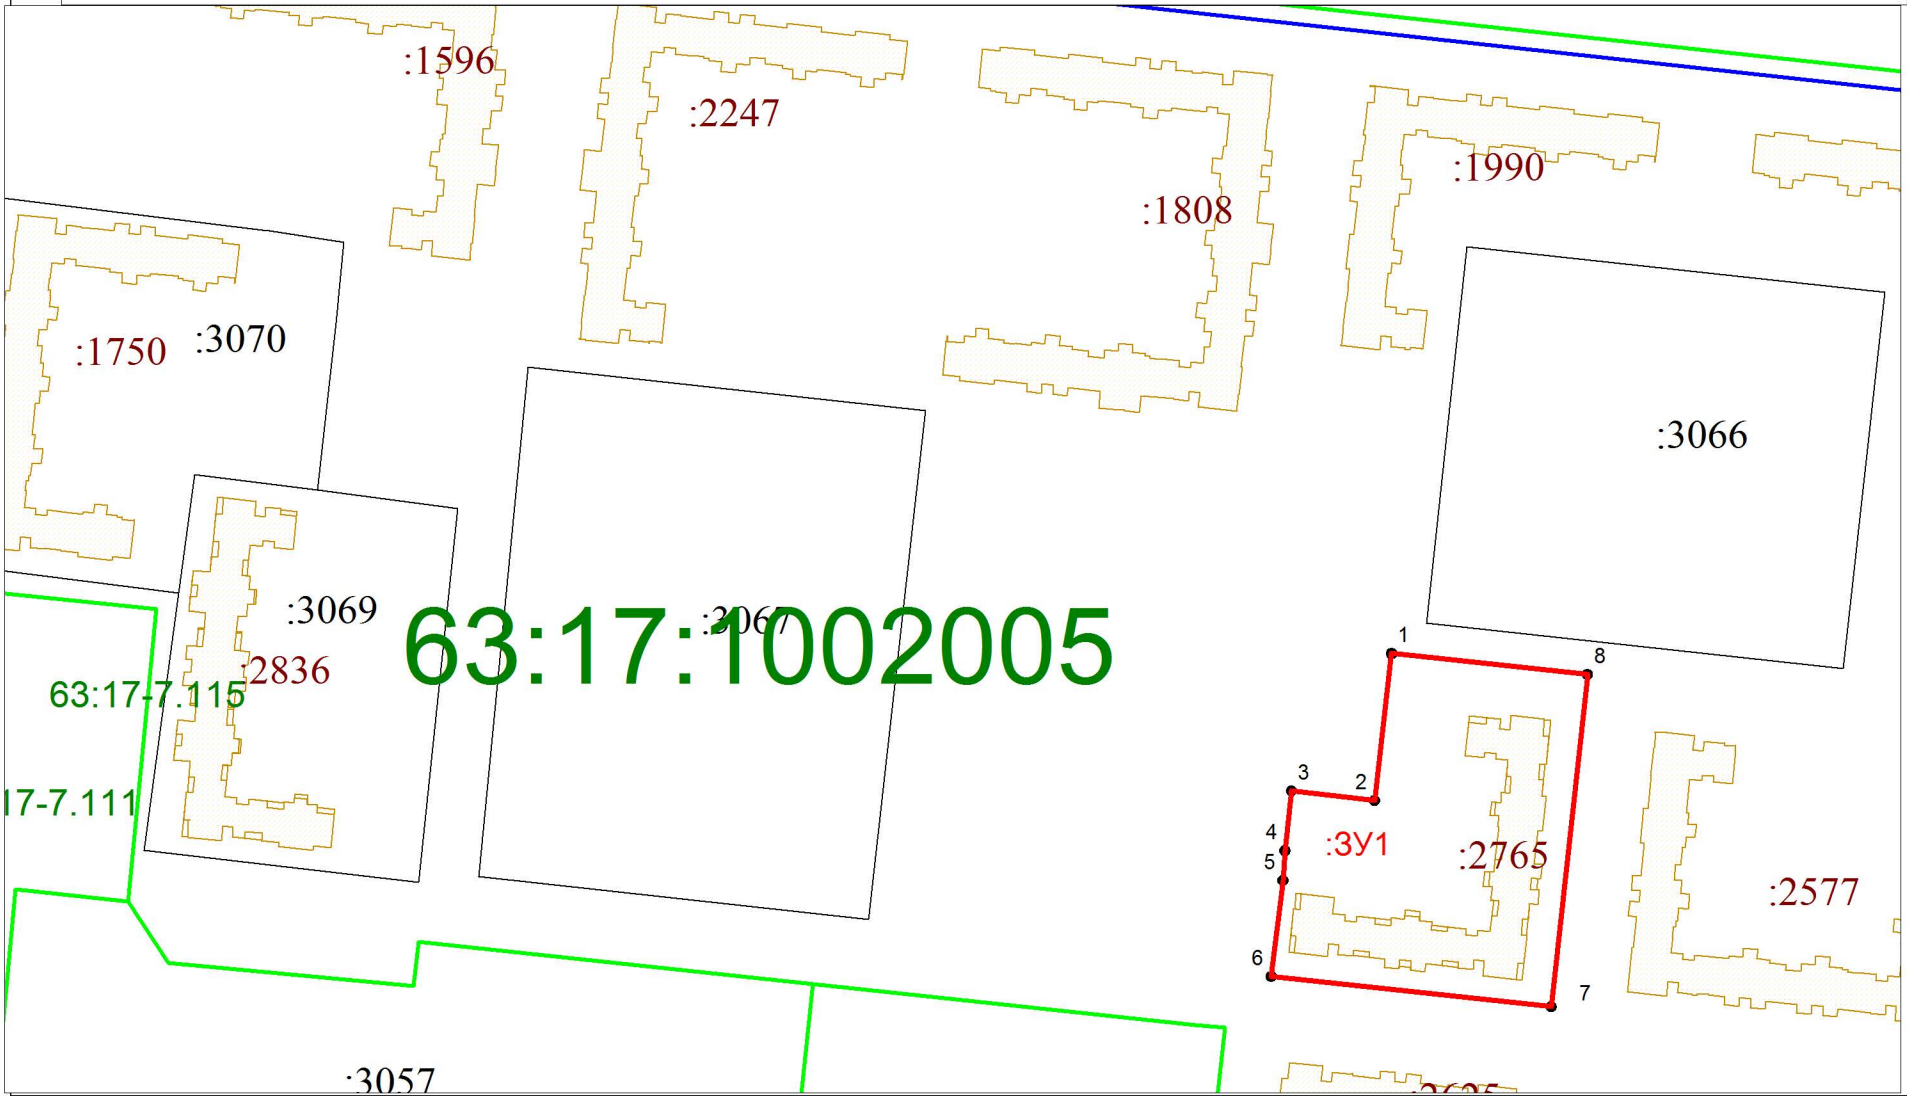

Условные обозначения:

Масштаб: 1:2000

Подготовлен
ООО "СамараГеоСпектр"

- - характерная точка границы образуемого земельного участка
- - Существующие участки, по сведениям ГКН
- :ЗУ1 - обозначение образуемого земельного участка
- - граница образуемого земельного участка
- - граница кадастрового квартала
- 63:17:1002005 - номер кадастрового квартала

Директор	Зубарева Е.М.	
Исполнитель		

Дата составления: " ____ " _____ 2023 г.